


# MERKINTÖJEN SELOSTUKSET

- ARA-1** Olemassa oleva erillispientalojen tai loma-asuntojen korttelialue
- ARA-2** Uusi erillispientalojen tai loma-asuntojen korttelialue
- AO** Olemassa oleva lomarakennuspaikka, muutetaan erillispientalojen korttelialueeksi

- AO** Uusi erillispientalojen korttelialue
- VL** Lähivirkistysalue
- VV** Uimaranta
- ET** Erityisalue: vedenottamo

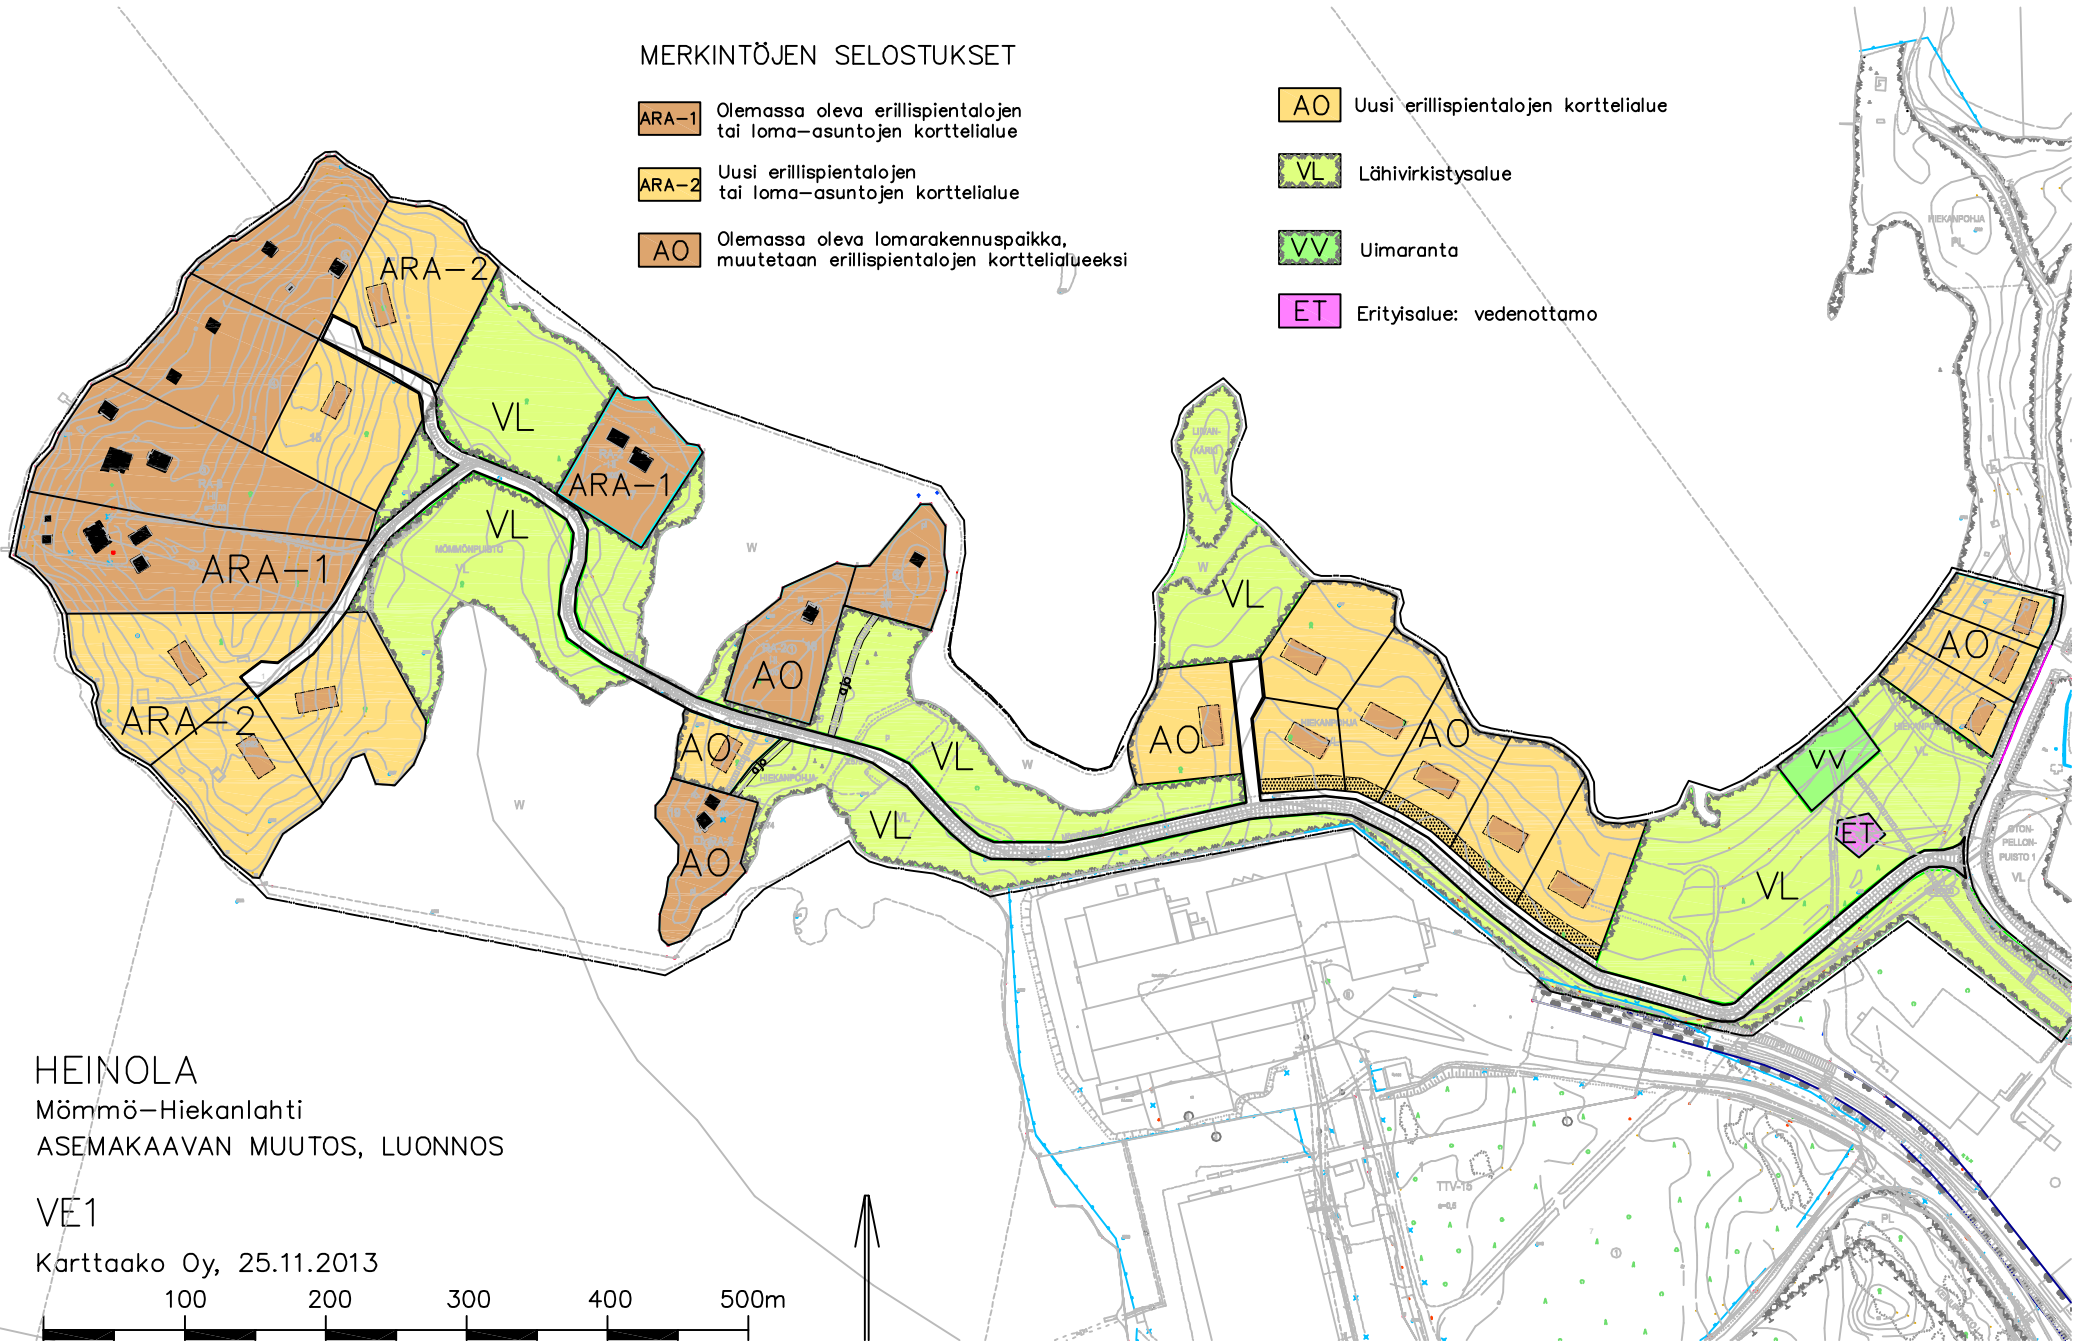


HEINOLA  
Mömmö-Hiekanlahti  
ASEMAKAAVAN MUUTOS, LUONNOS

VE1  
Karttaako Oy, 25.11.2013



# MERKINTÖJEN SELOSTUKSET

- |  |  |
|--|--|
|  Olemassa oleva erillispientalojen korttelialue |  Uusi erillispientalojen korttelialue |
|  Olemassa oleva loma-asuntojen korttelialue     |  Lähivirkistysalue                    |
|  Uusi loma-asuntojen korttelialue               |  Uimaranta                            |
|  |  Erityisalue: vedenottamo             |

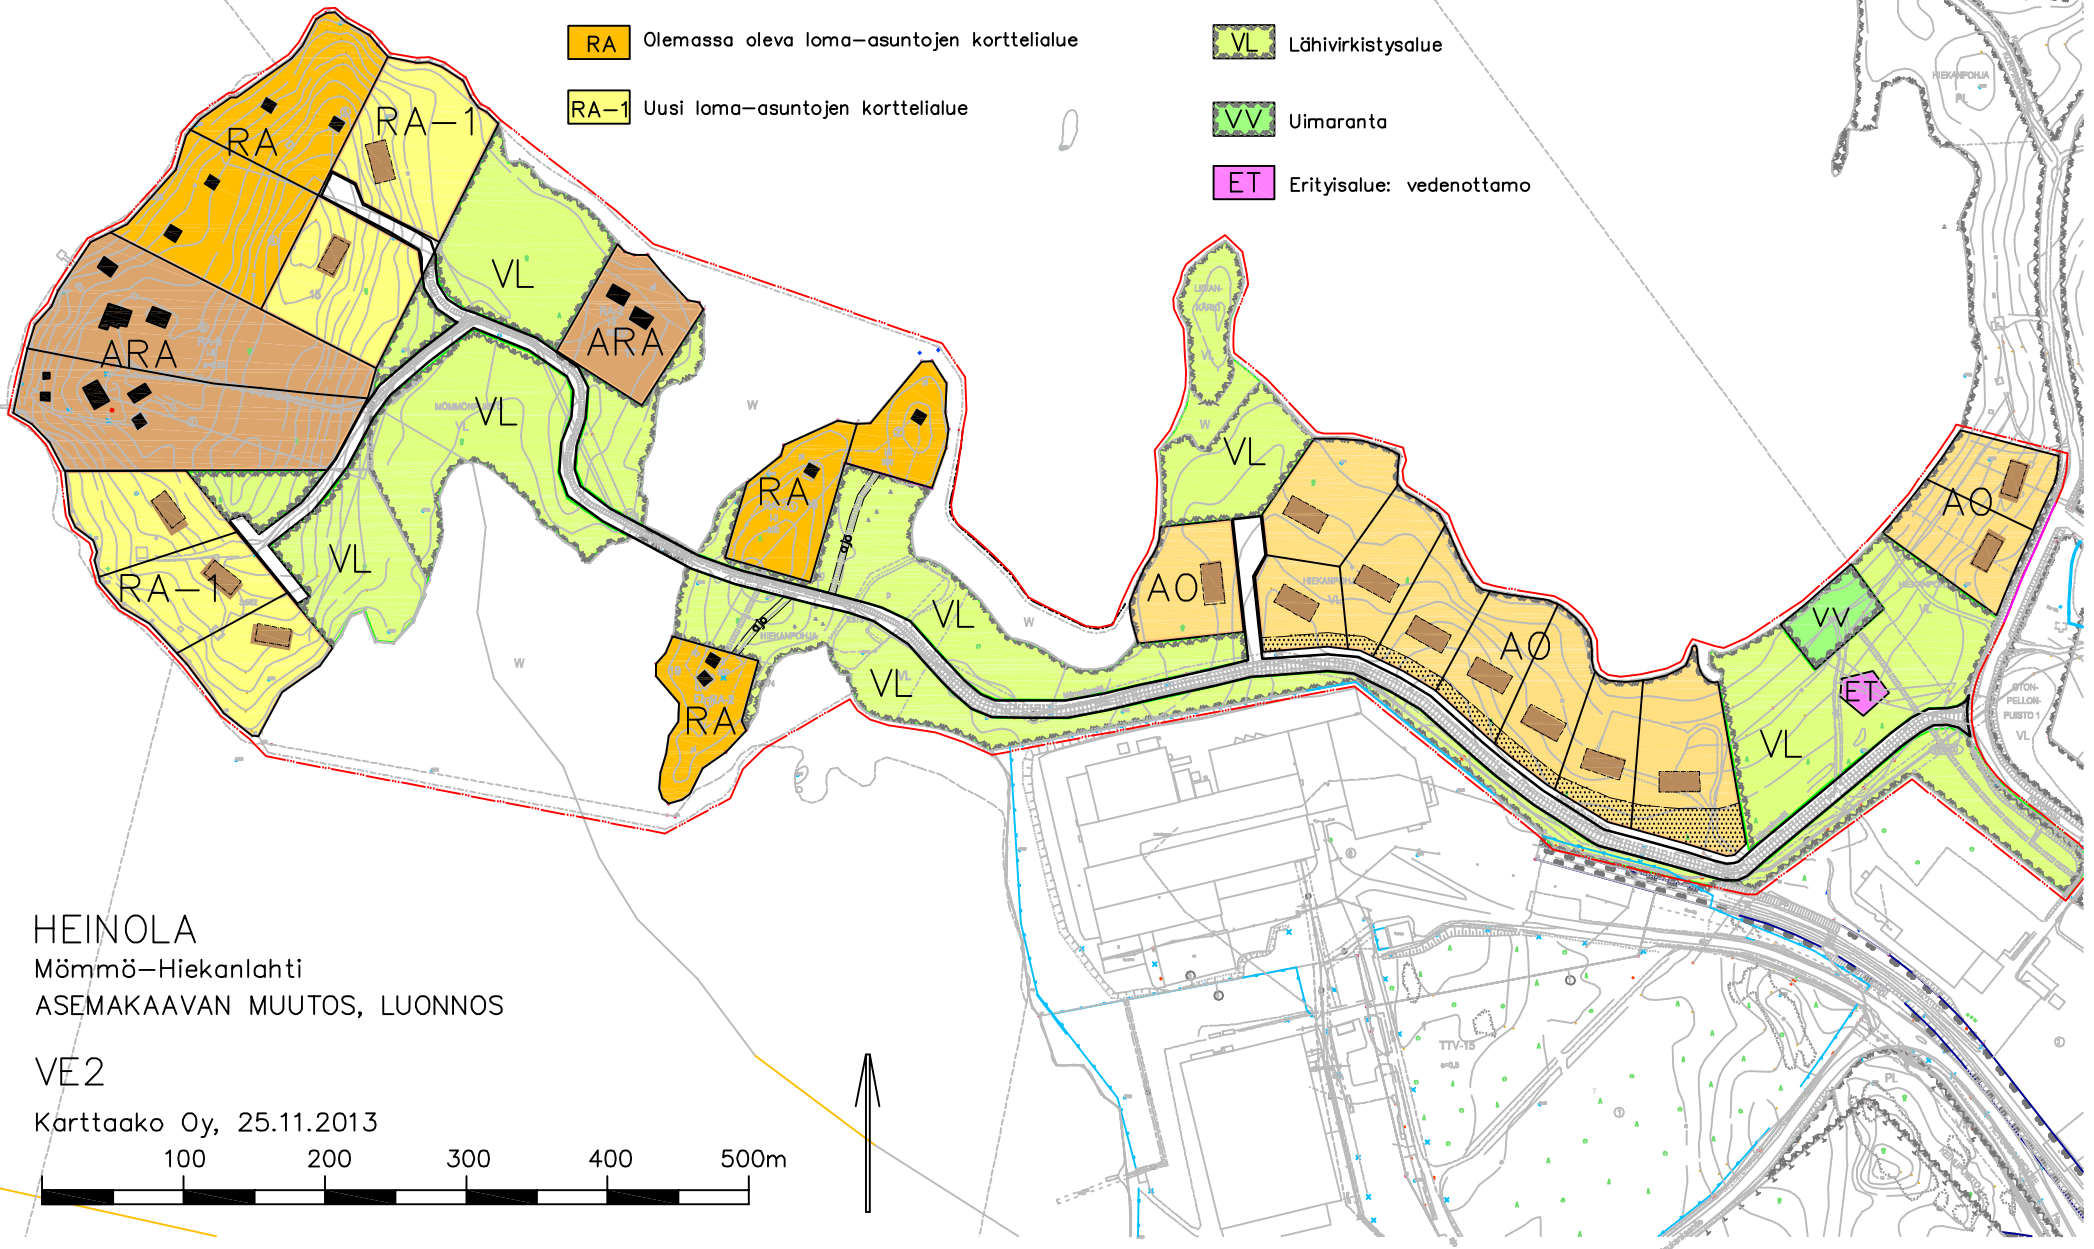

HEINOLA  
Mömmö-Hiekanlahti  
ASEMAKAAVAN MUUTOS, LUONNOS

VE2  
Karttaako Oy, 25.11.2013



# MERKINTÖJEN SELOSTUKSET


**AO** Olemassa oleva rakennuspaikka, osoitetaan erillispientalojen korttelialueena

**AO** Uusi erillispientalojen korttelialue

**VL** Lähivirkistysalue

**VV** Uimaranta

**ET** Erityisalue: vedenottamo

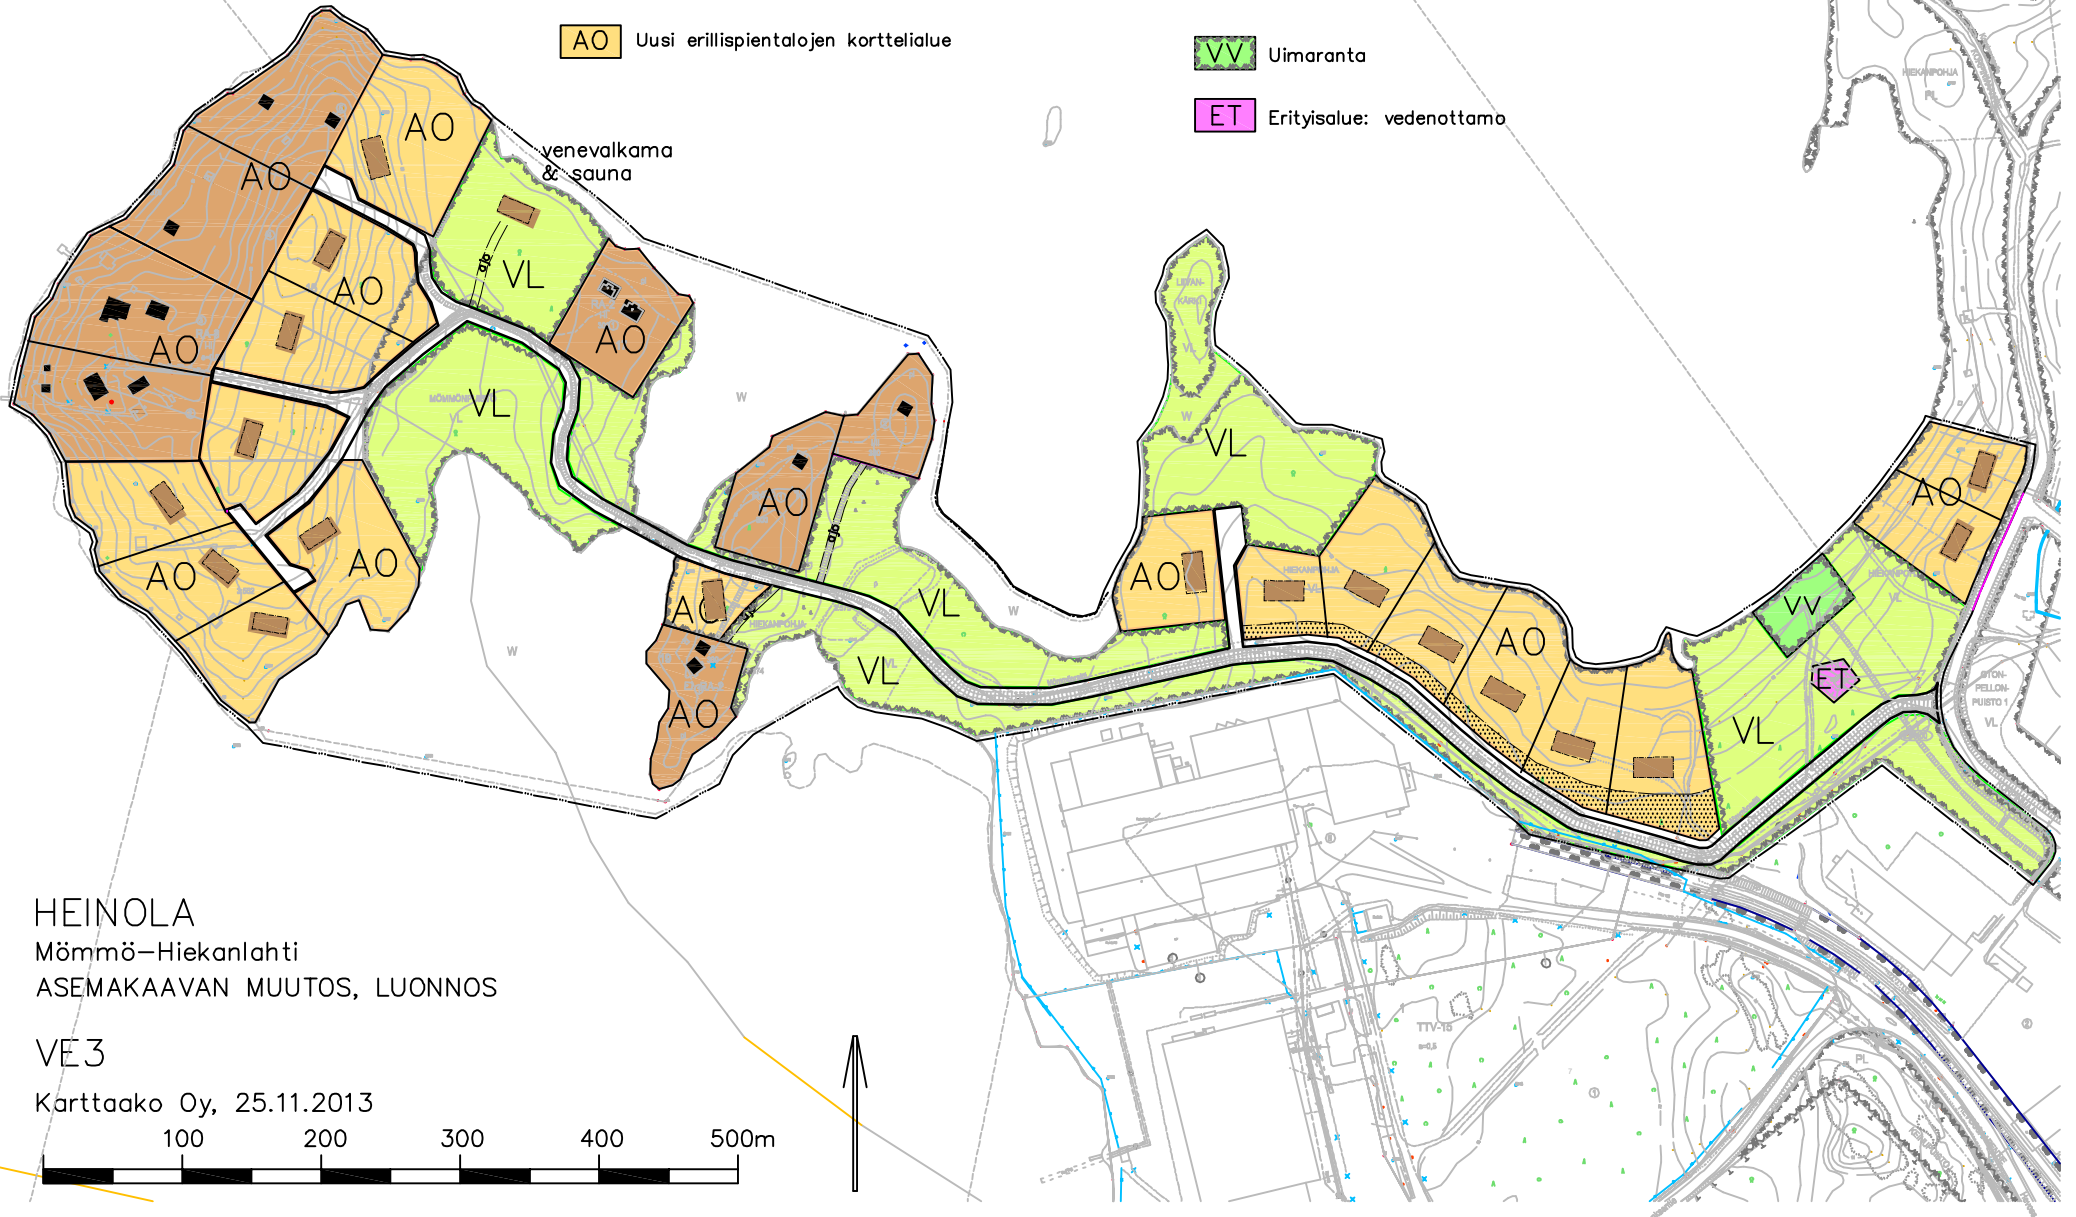

HEINOLA  
Mömmö-Hiekanlahti  
ASEMAKAAVAN MUUTOS, LUONNOS

VE3

Karttaako Oy, 25.11.2013

100 200 300 400 500m